

## COMUNE DI ARPINO

(Provincia di Frosinone)



### PIANO per la ELIMINAZIONE delle BARRIERE ARCHITETTONICHE

elaborato  
LOCALIZZAZIONE DEGLI EDIFICI  
E DEI LUOGHI PUBBLICI NEL  
TERRITORIO COMUNALE

tav. n.  
**03**


scala 1:  
data: ottobre 2025

IL RESPONSABILE DELL'U.T.C.  
Arch. Luigi CAGNONI

IL SINDACO

IL TECNICO INCARICATO:  
ing. Stefano PANETTA  
Via Case Campoli, 284b  
03029 - VEROLI (FR)

### PLANIMETRIA DEL CENTRO STORICO

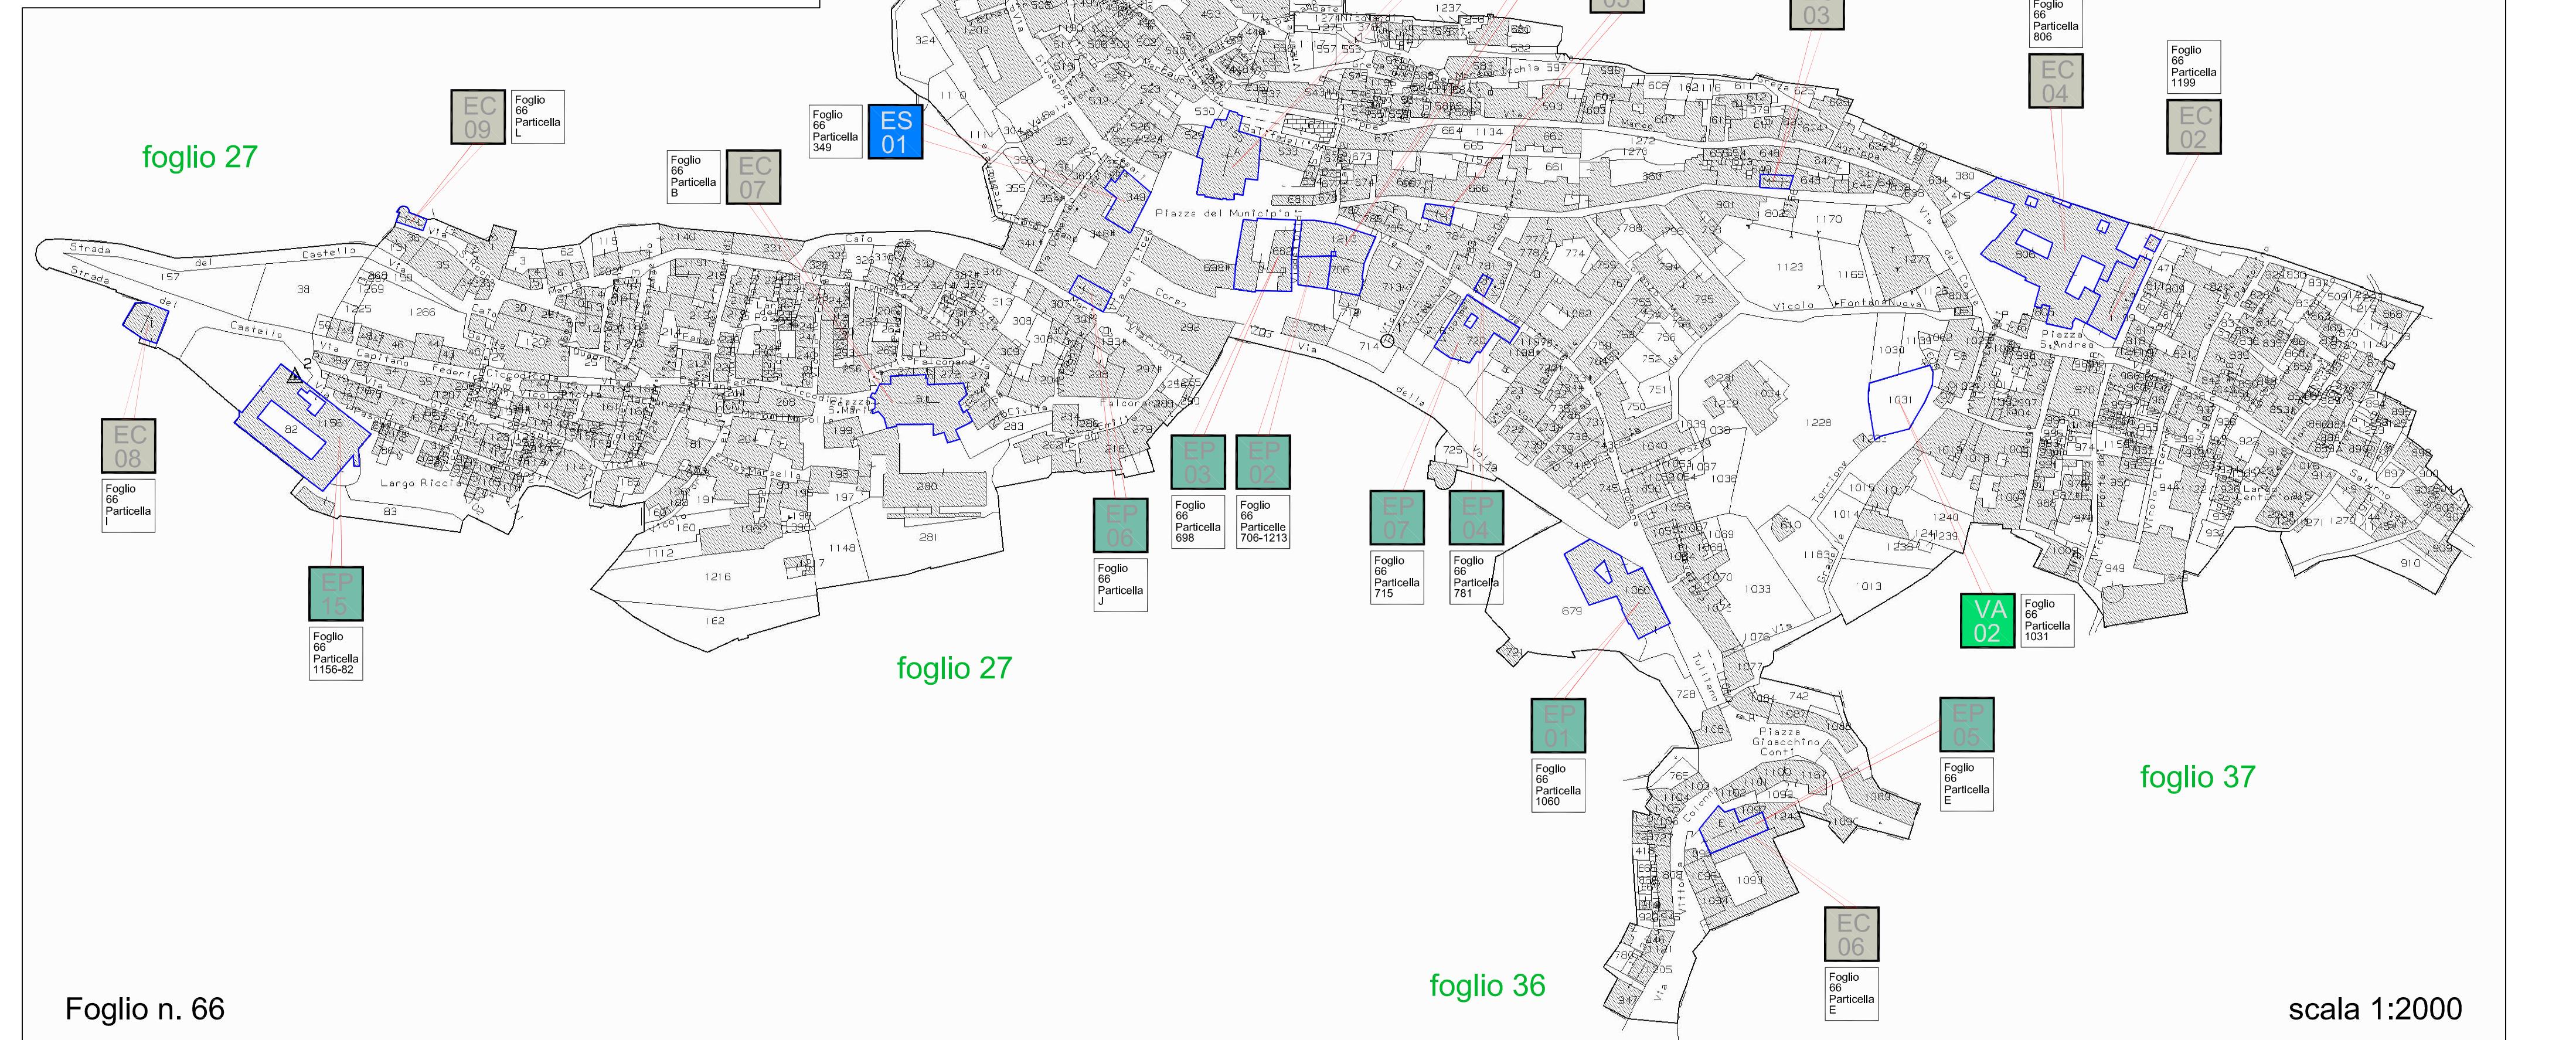

### LEGENDA

#### EDIFICI PUBBLICI

Palazzo SAN GERMANO - BARNABITI - SEDE COMUNALE (parte)

UFFICI COMUNALI (parte) Piano Terra

Palazzo BONCOMPAGNI Sala Espositiva

MUSEO della LANA (Macchianari Antichi)

MUSEO PASQUALE ROTONDI (annesso alla Chiesa S. Antonio)

AUDITORIUM COSSA

Palazzo FELLUCA - Sede BIBLIOTECA

CASERMA CARABINIERI

Palazzo VITTORIA COLONNA (Case Popolari)

TORRE di CICERONE

BELVEDERE

Parcheggio Pubblico alle VOLTE

#### VERDE ATTREZZATO

Parcheggio (BELVEDERE)

CENTRO SOCIALE SAMANDA

CASTELLO LADISLAO Fondazione MASTROIANI

EDIFICI SCOLASTICI

Liceo "TULLIANO"

Liceo CLASSICO + Liceo SCIENTIFICO (piano primo + piano secondo)

Istituto COMPRENSIVO "Marco Tullio CICERONE"

Scuola ELEMENTARE loc. CARNELLO

Scuola ELEMENTARE loc. SAN SOSIO

ASIL NIDO loc. SAN SOSIO

CAMPIDOGLIO

PALESTRA COMUNALE (tetto sfondato)

IMPIANTI SPORTIVI

CAMPIDOGLIO

PALESTRA COMUNALE (tetto sfondato)

IMPIANTI CIMITERIALI

CIMITERO

EDIFICI PER IL CULTO

Chiesa SAN MICHELE ARCANGOLO

Chiesa SANT'ANDREA al COLLE

Chiesa SAN ROCCO alla salita al COLLE

MONASTERO Monache SANT'ANDREA al COLLE

Chiesa della PIETÀ

#### PERCORSI PEDONALI

URBANI

EXTRAURBANI

### STRALCIO del Foglio n. 39

